



Ovet kerros 2

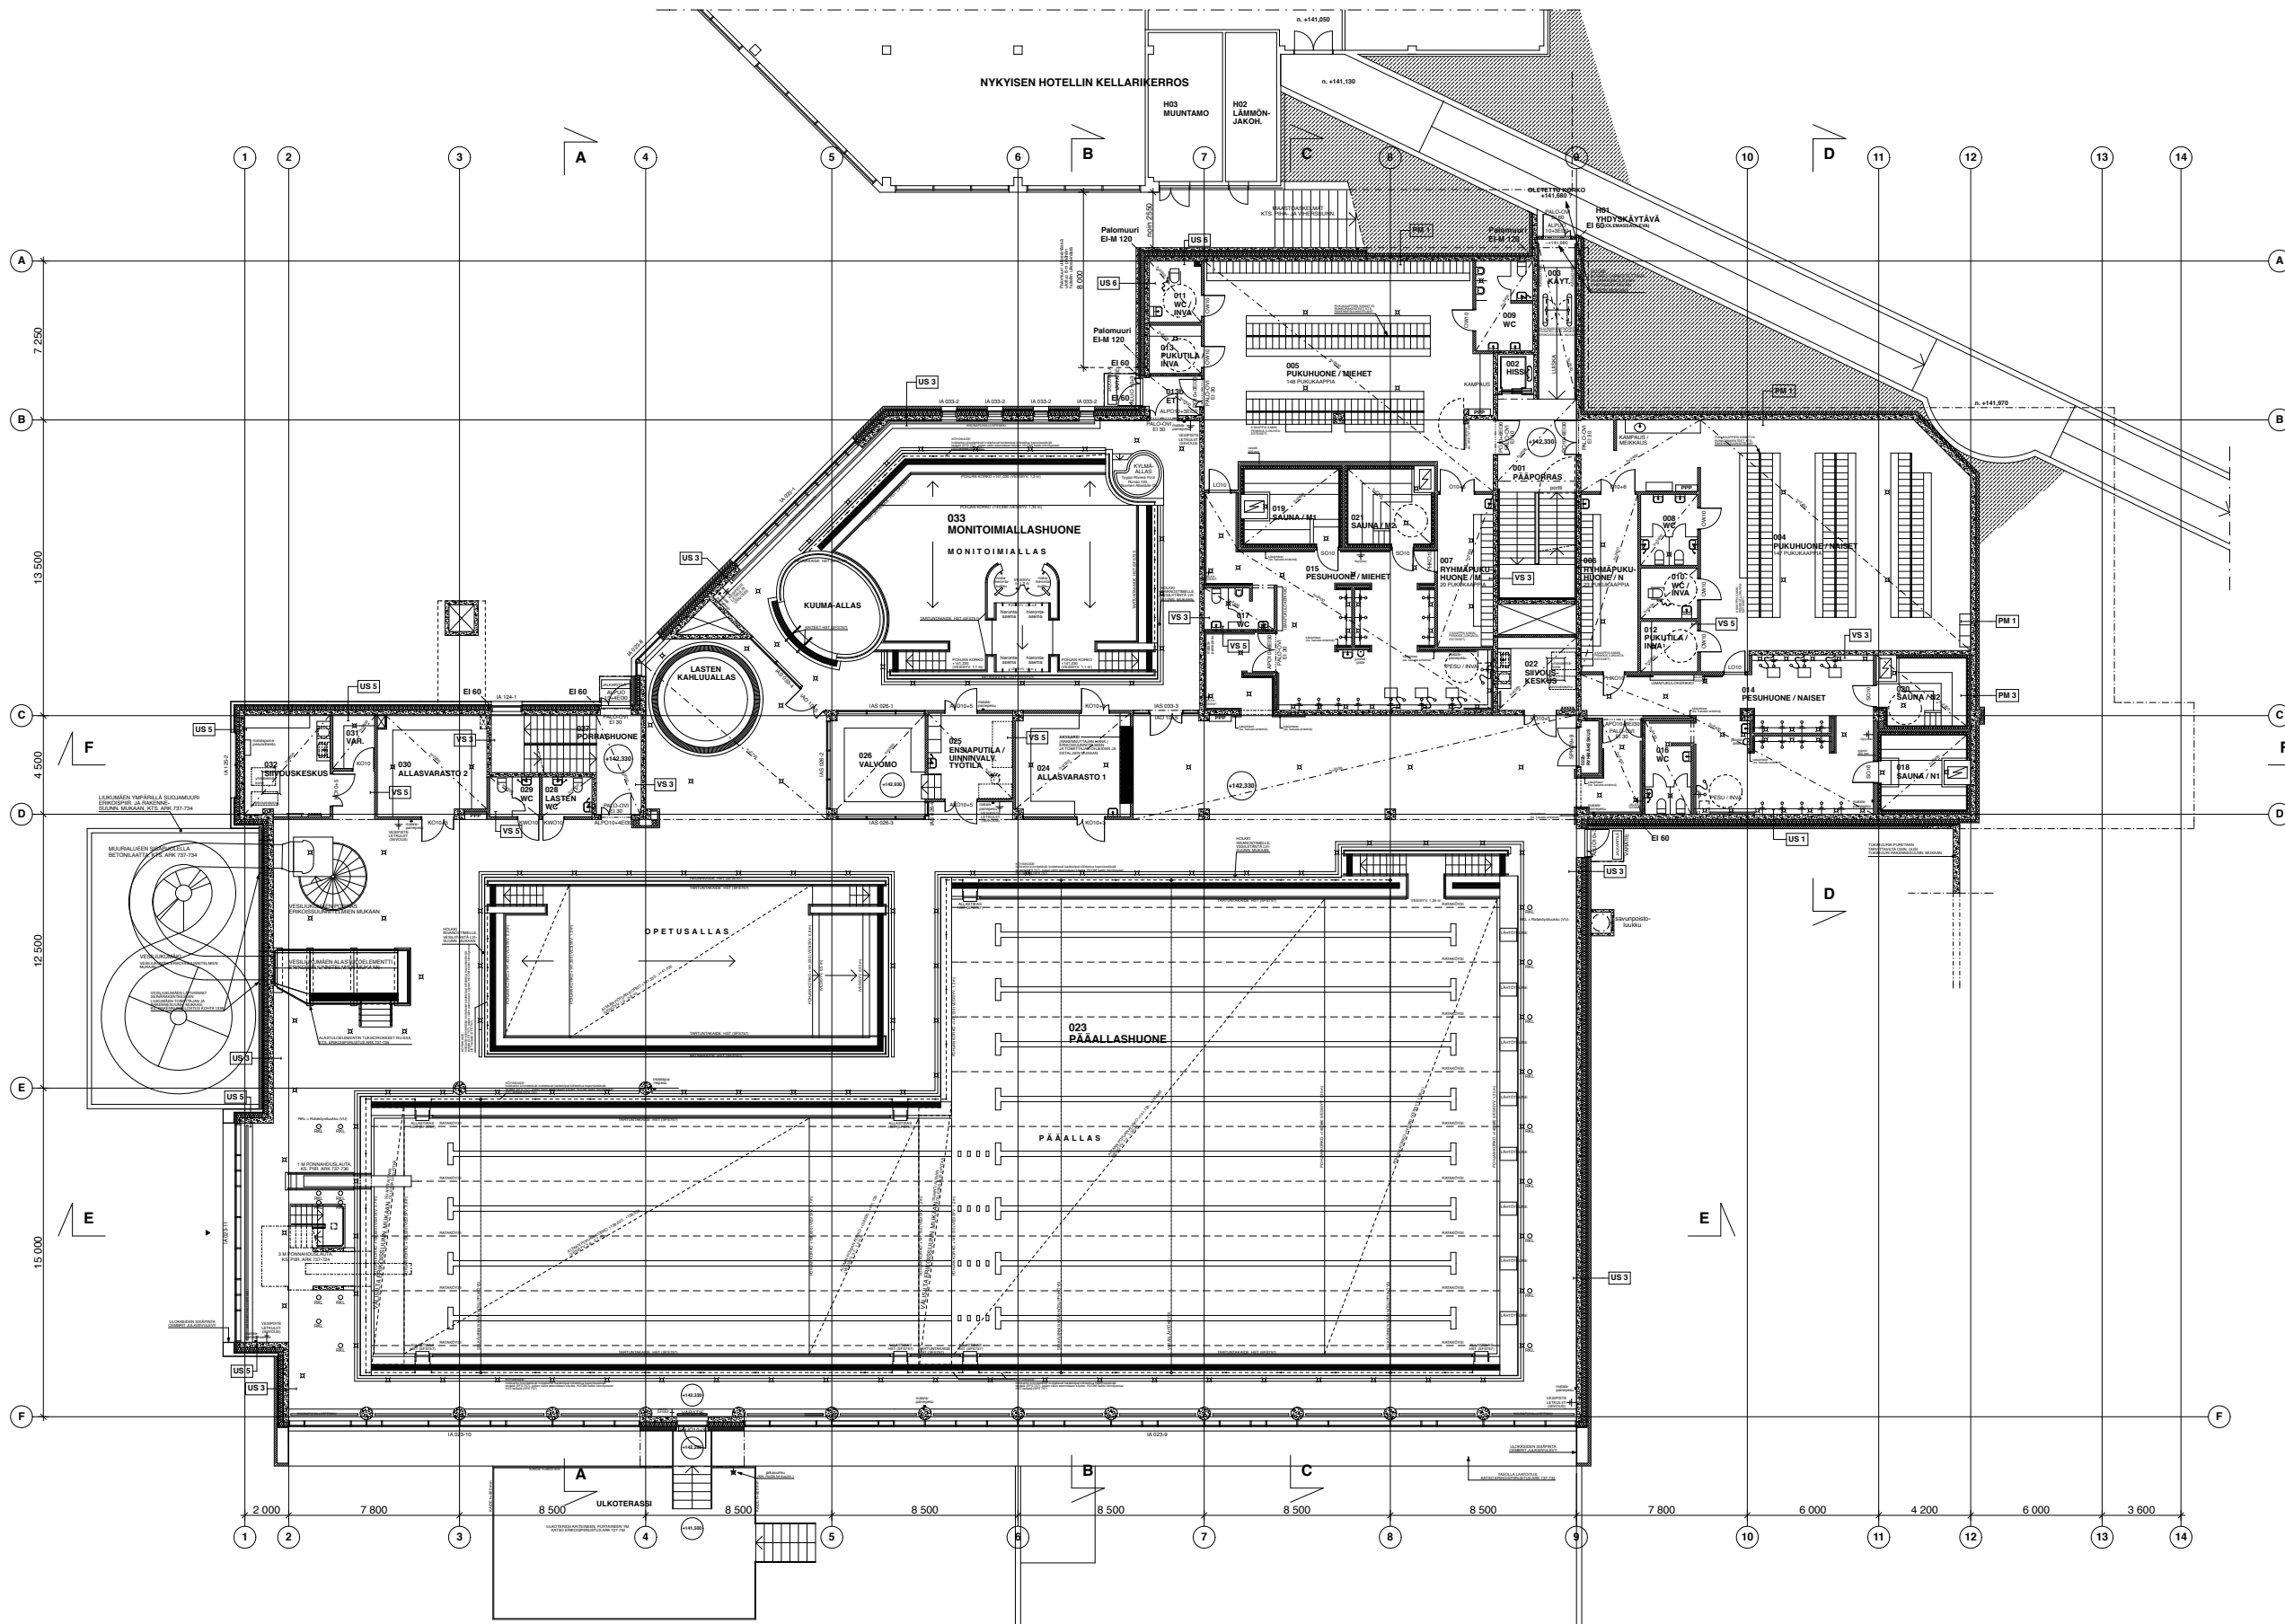


A. 29.11.2013 LOPPUPIIRUSTUS			
Keskikylä	Korttelit	Tuotteen	Viitteen
14 KULPUNA	7	12	12
Uudisrakennus	Uudisrakennus	Pääpiirustus	Arkkitehti
			3 (15)
KAJAANIN VESILIIKUNTAKESKUS			
KAJAANI		Pohjapiirustus, Pohjakerros	1:100
Suunnittelija: rrr, piiritys ja alkuperä		Arkkitehti: ark 737-303 A	Muuta
ARKITES OY		ARKITES OY	06.06.2011

Ovet kerros 3

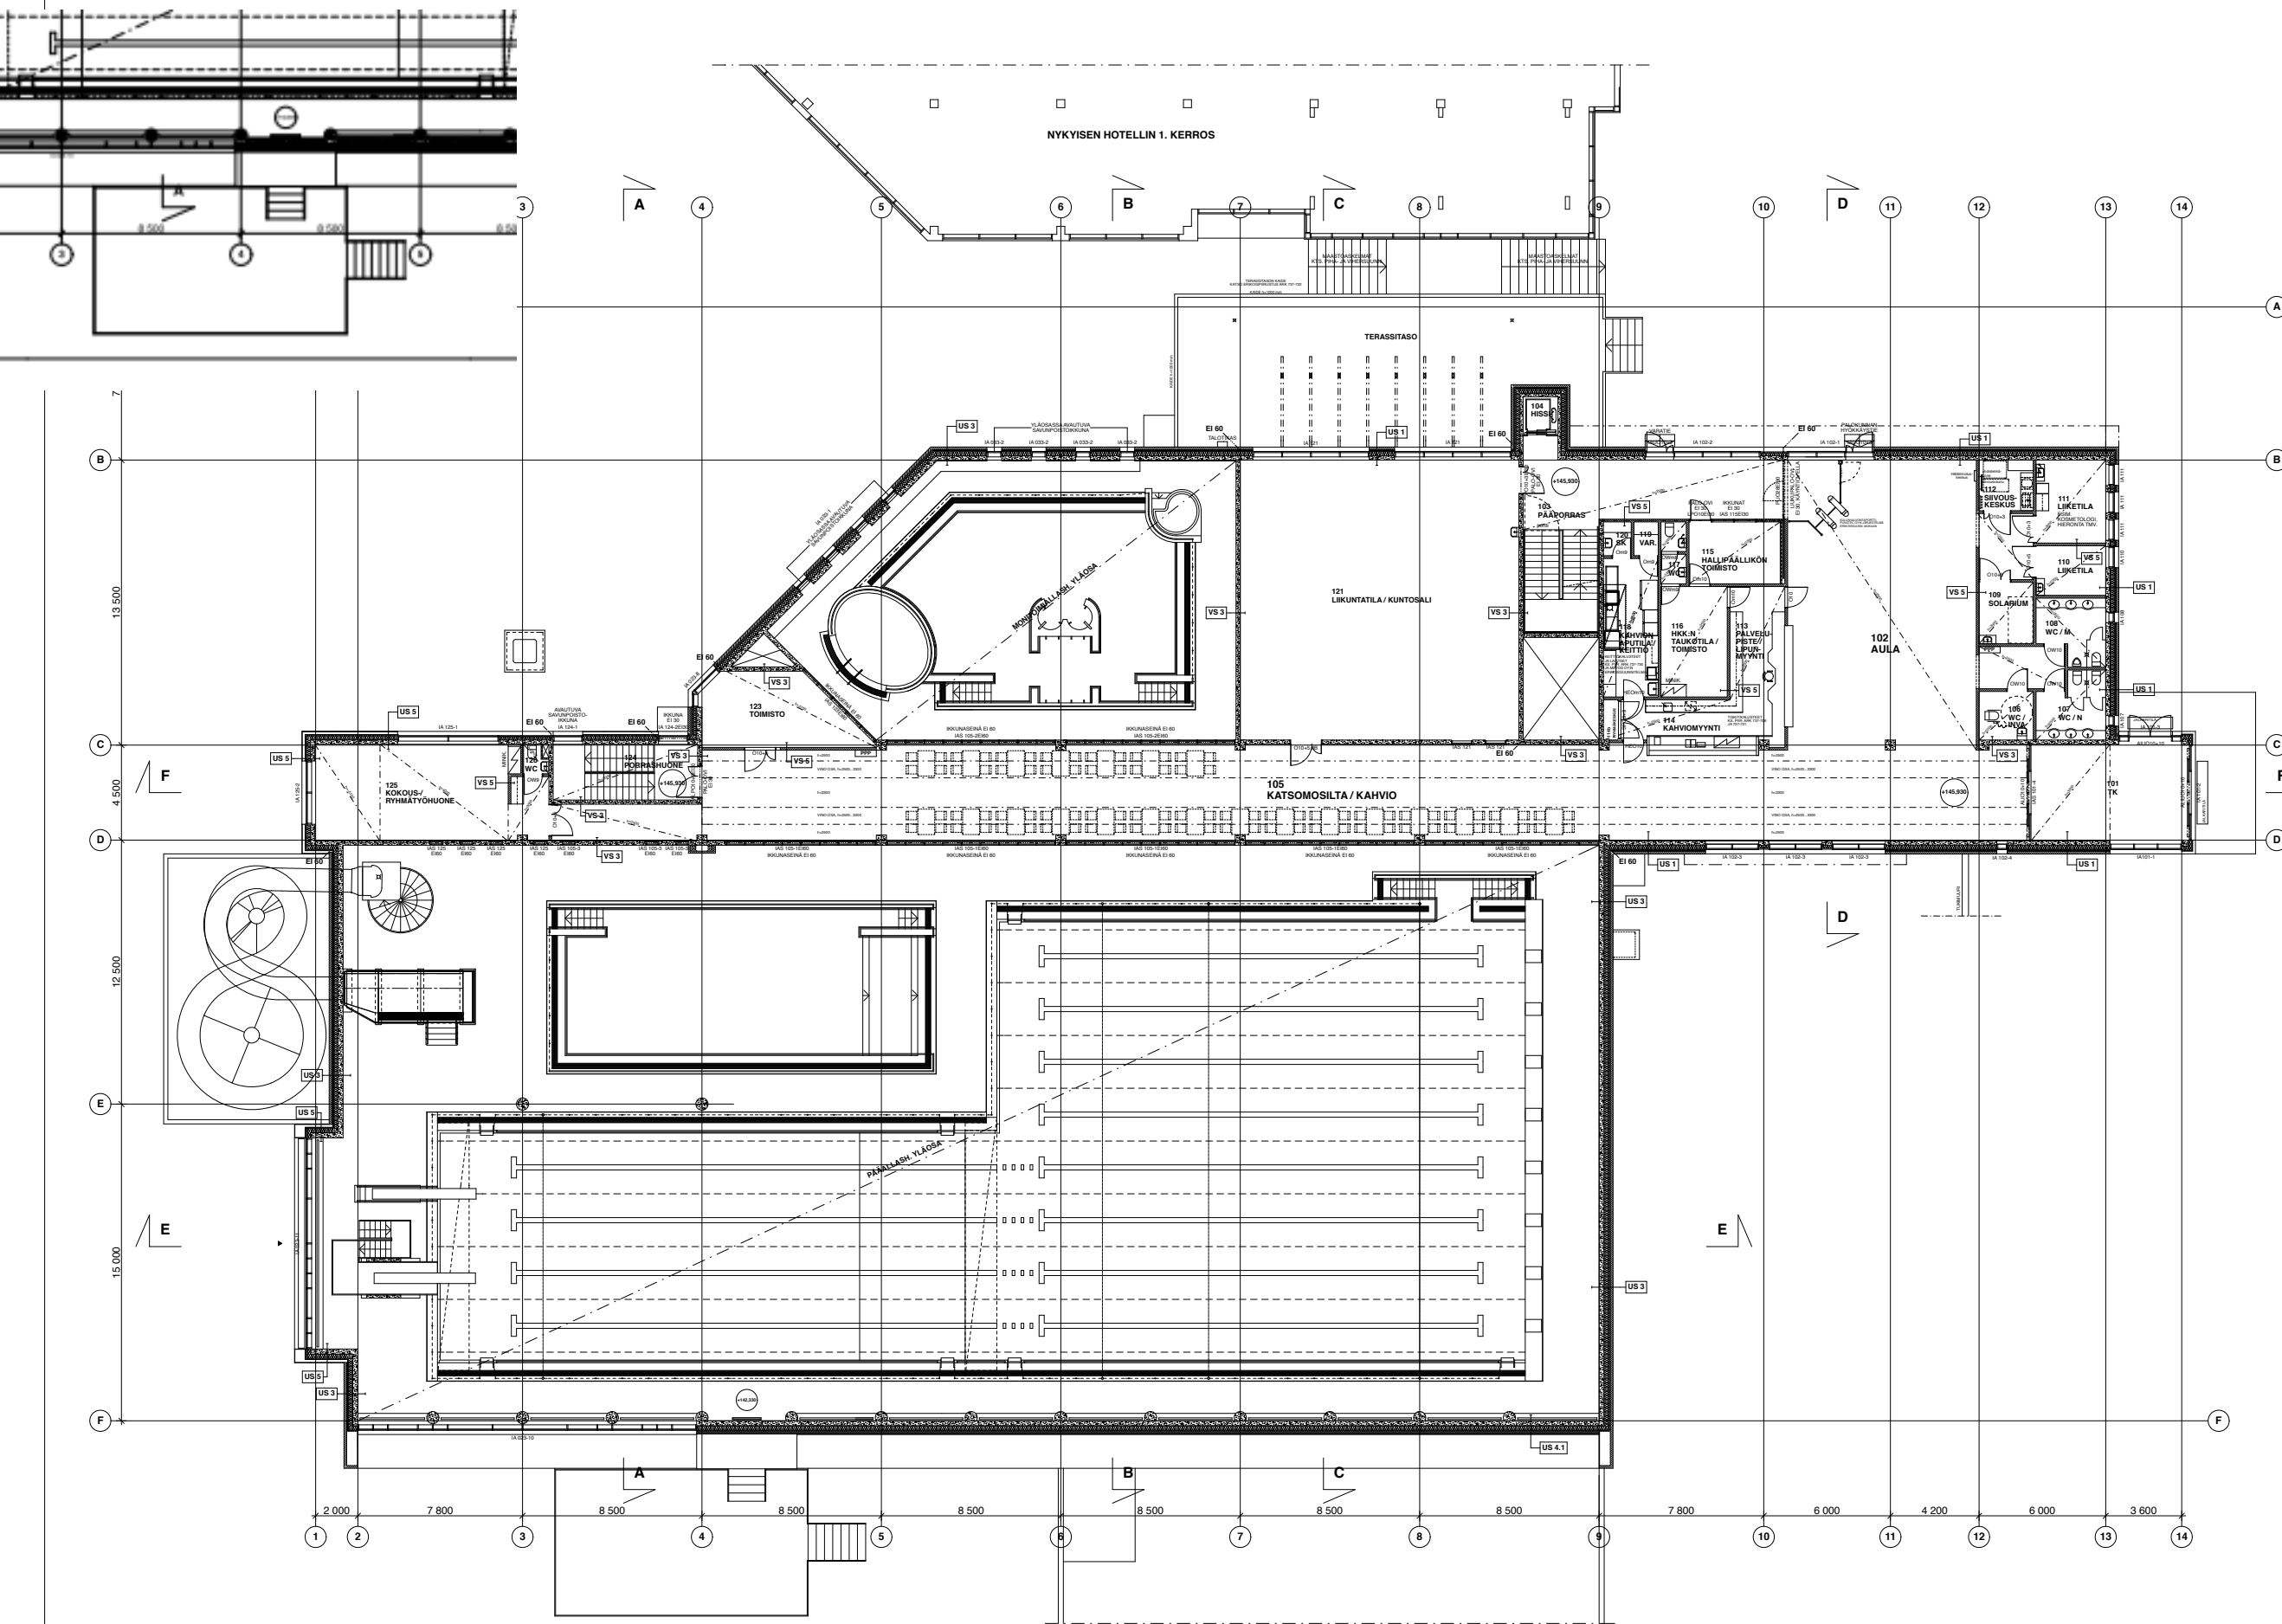

A. 29.11.2013 LOPPUPIIRUSTUS			
Keskiteg.	Korttelit	Tuotteen	Vierasmiehen arvioinninmerkintä varten
14 KULPUNA	7	12	
Uudisrakennus			Piirustuksen
UUDISRAKENNUS			PÄÄPIIRUSTUS
			4 (15)
KAJAANIN VESILIIKUNTAKESKUS			Mittakaava
KAJAANIN			POHJAPIIRUSTUS, 1. KERROS
Suunnittelun nimi, päiväys ja alkajien			TÄSÖ +145,000
Suunnittelun nimi, päiväys ja alkajien			1:100
Suunnittelun nimi, päiväys ja alkajien			Muuta
ARKITES OY			ark 737-304 A
06.06.2011			

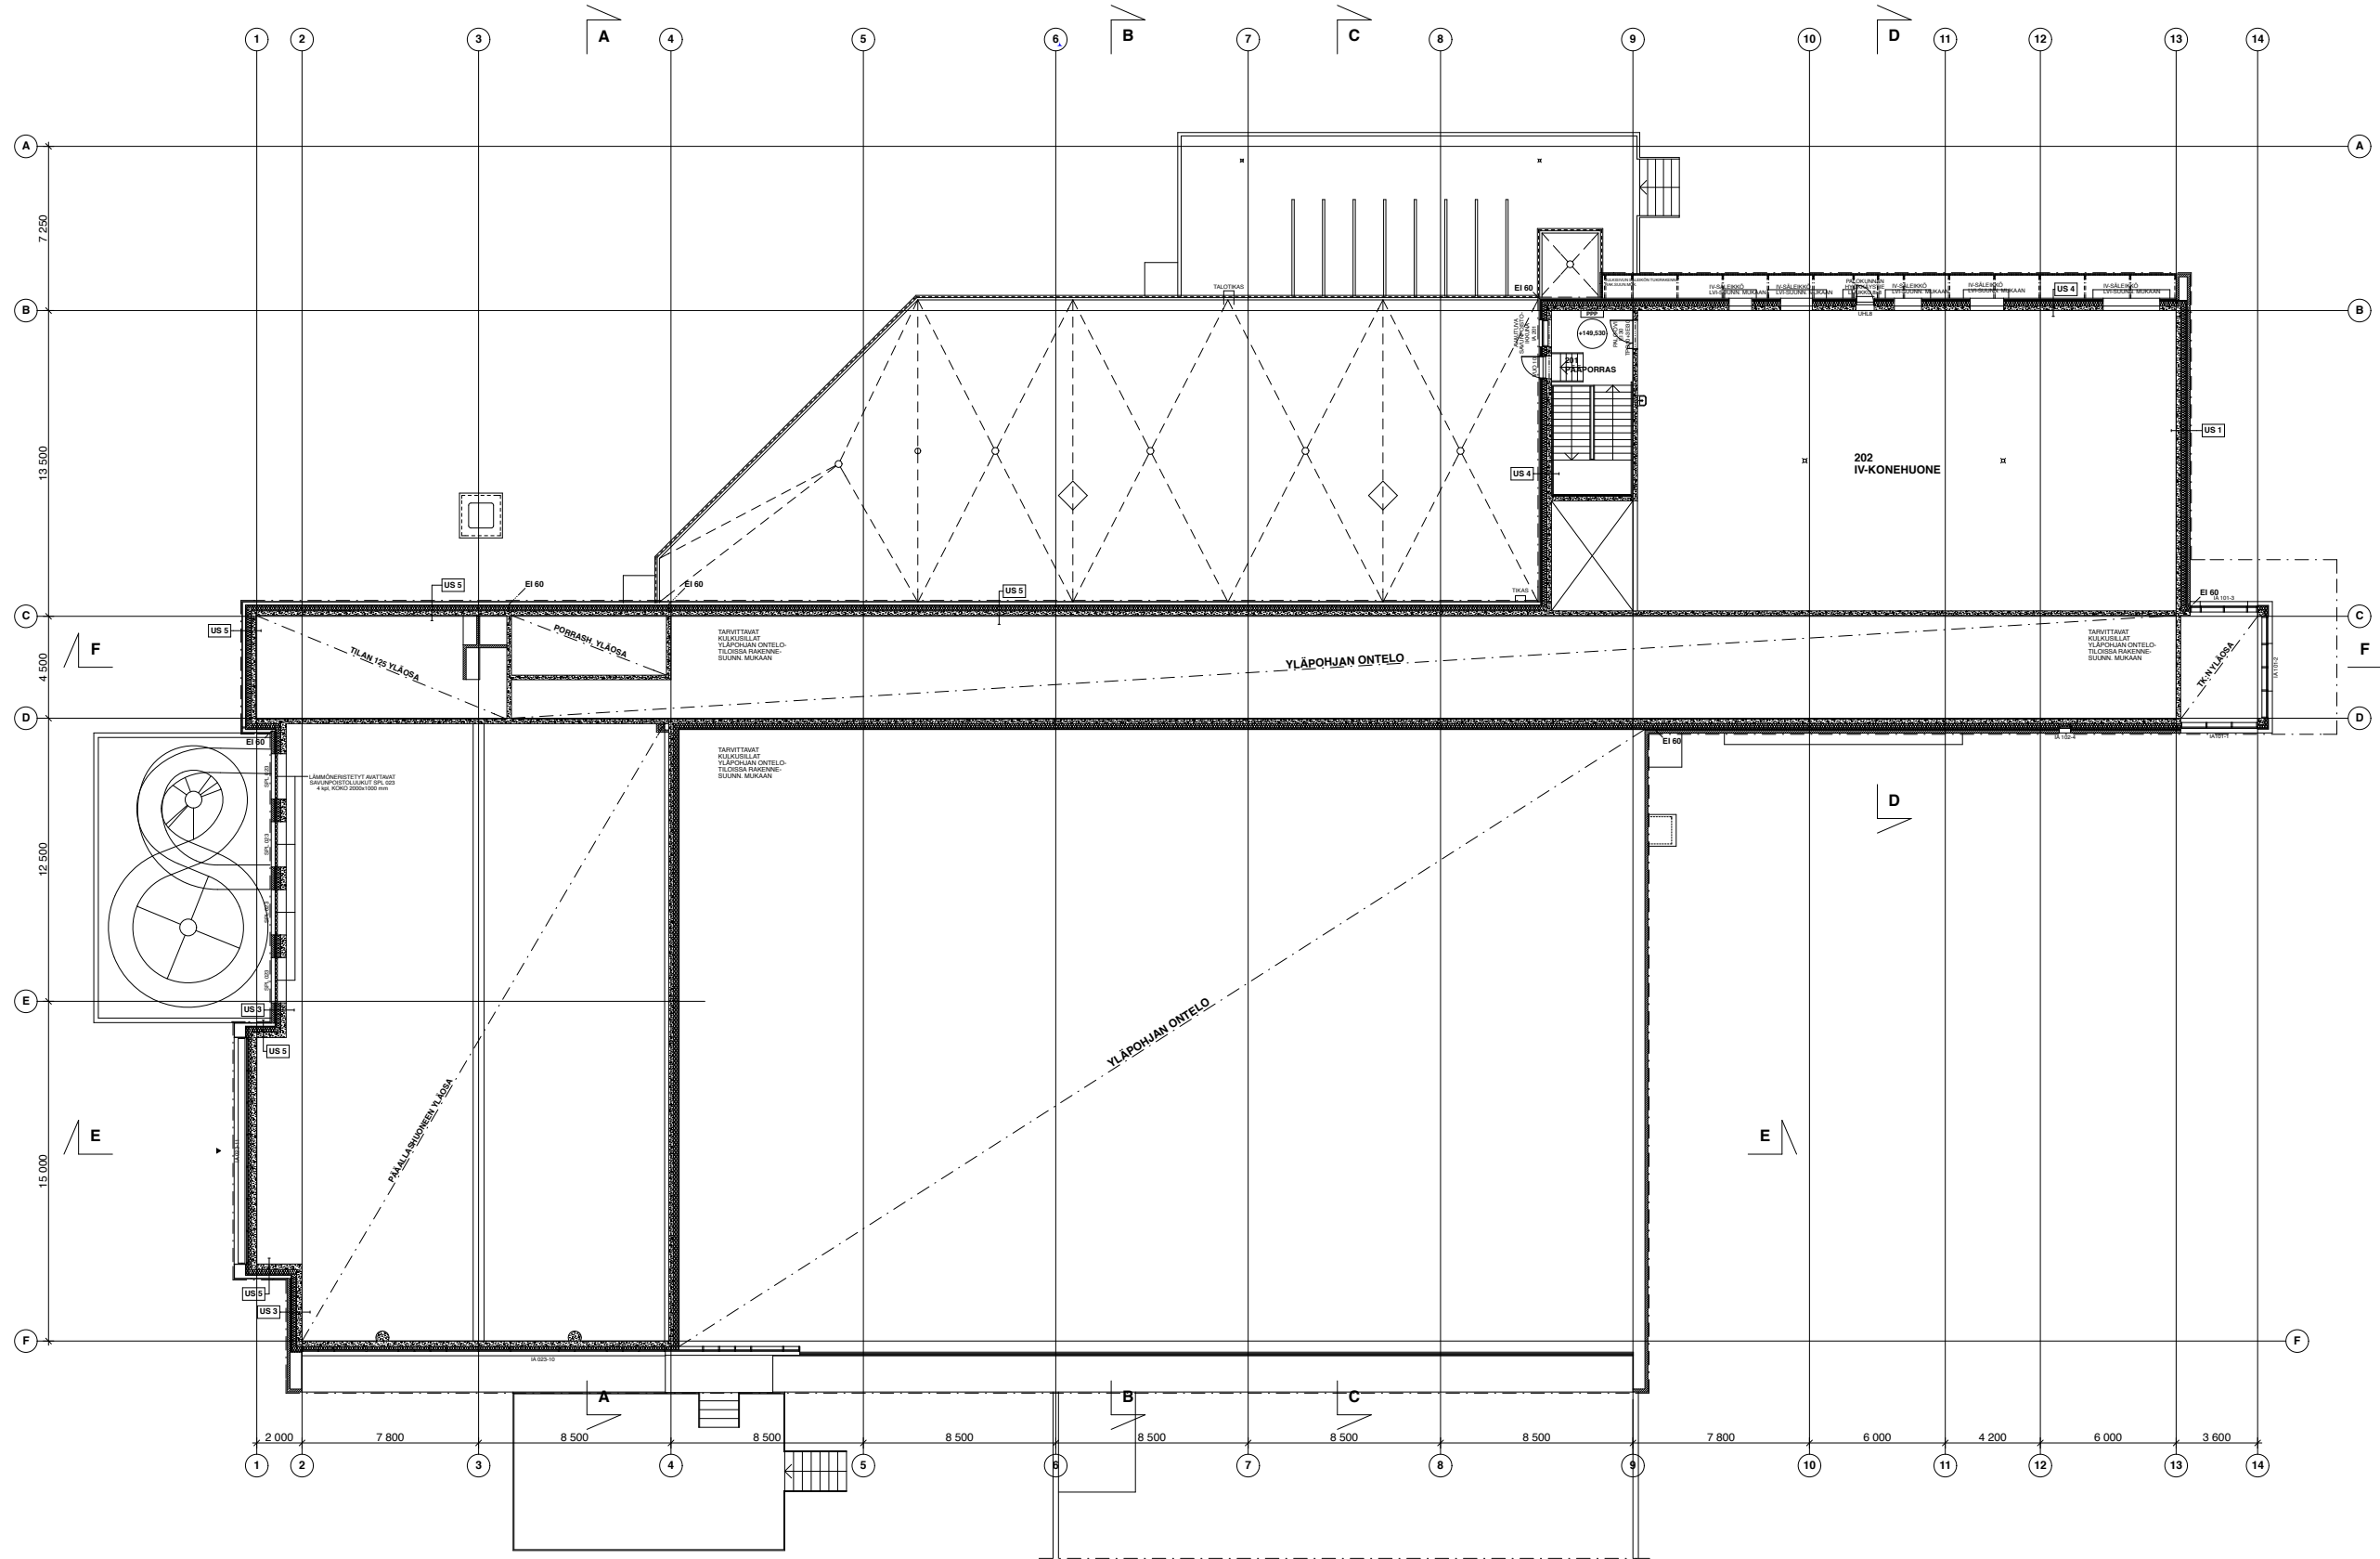

A. 29.11.2013 LOPPUPIIRUSTUS			
Kokouskoti	Korttelit	Tuotteen	Vierasmiehen alustamienkuvasta varten
14 KULPUNA	7	12	
Luovutuspöytäkirja			Pääpiirustus
LUOVIKUNNUS			5 (15)
			Prinssiin 2010
KAJAANIN VESILIIKUNTAKESKUS			Mittakaava
KAJAANI			POHJAPIIRUSTUS, 2. KERROS (IV-KONEHUONE) TÄSIÖ +148.200
Suunnittelijan nimi, päiväys ja allekirjoitus			Muuta
ARKTES OY			ark 737-305 A
06.06.2011			